



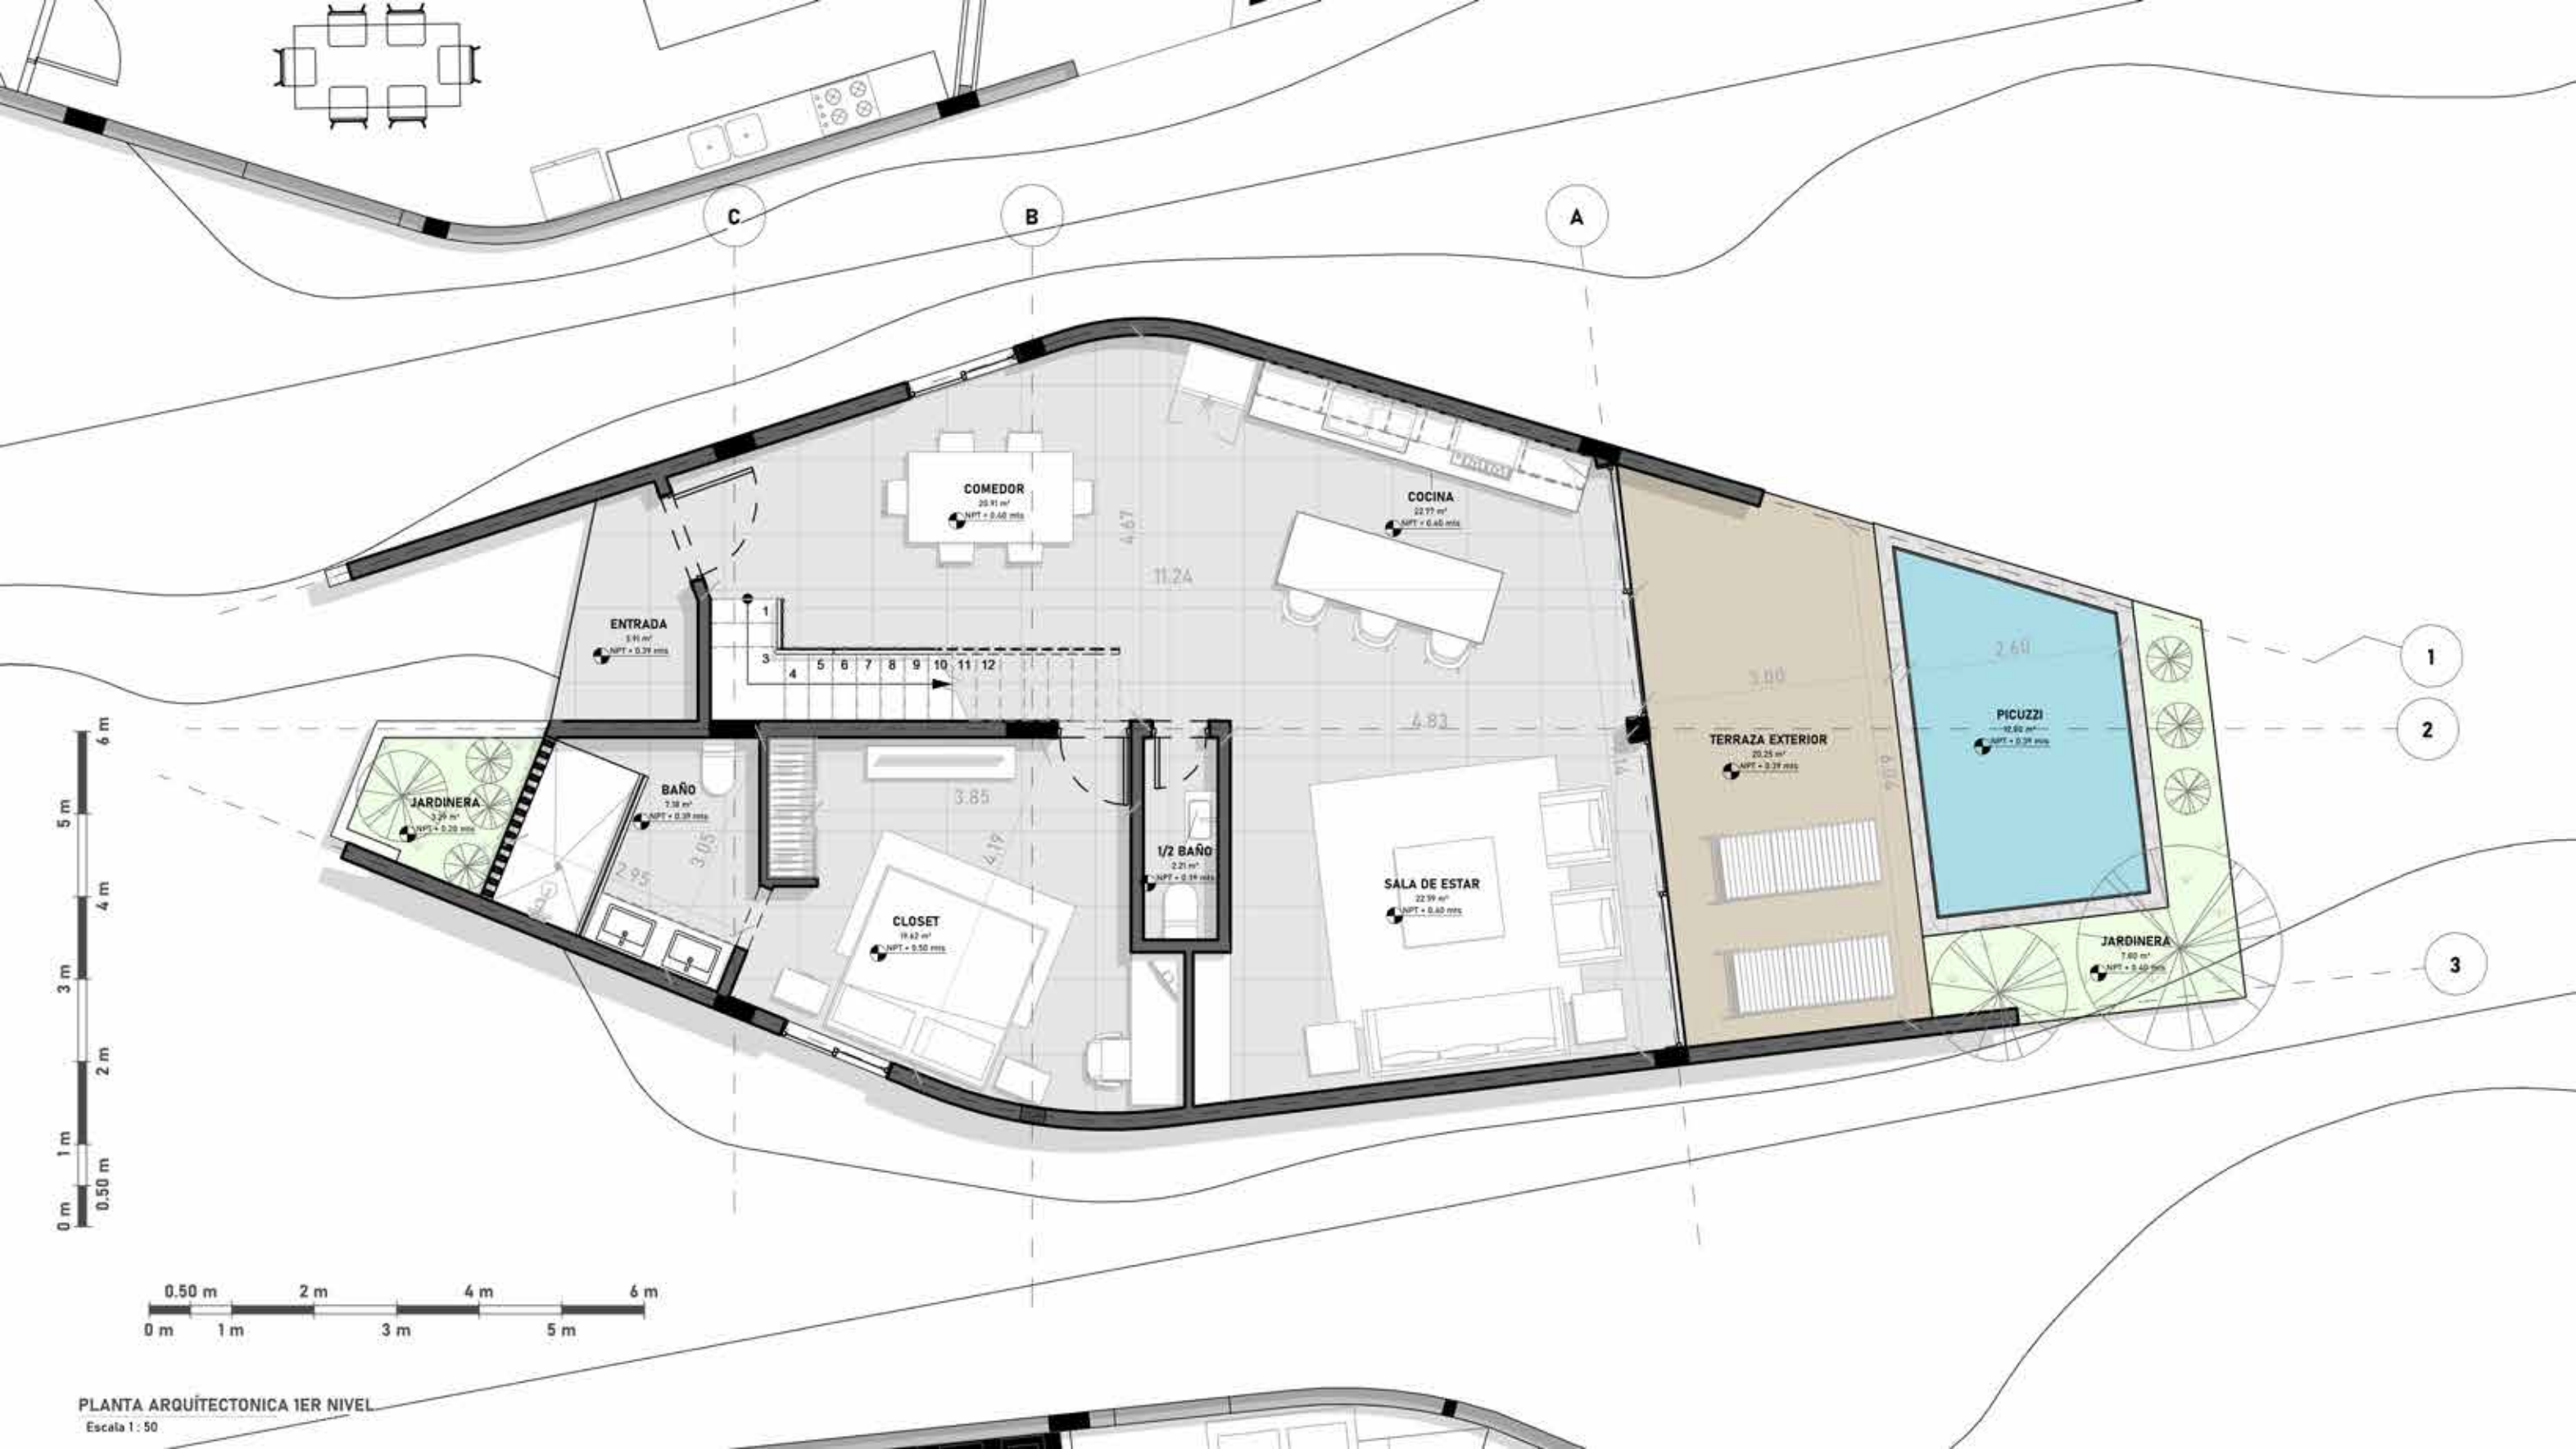

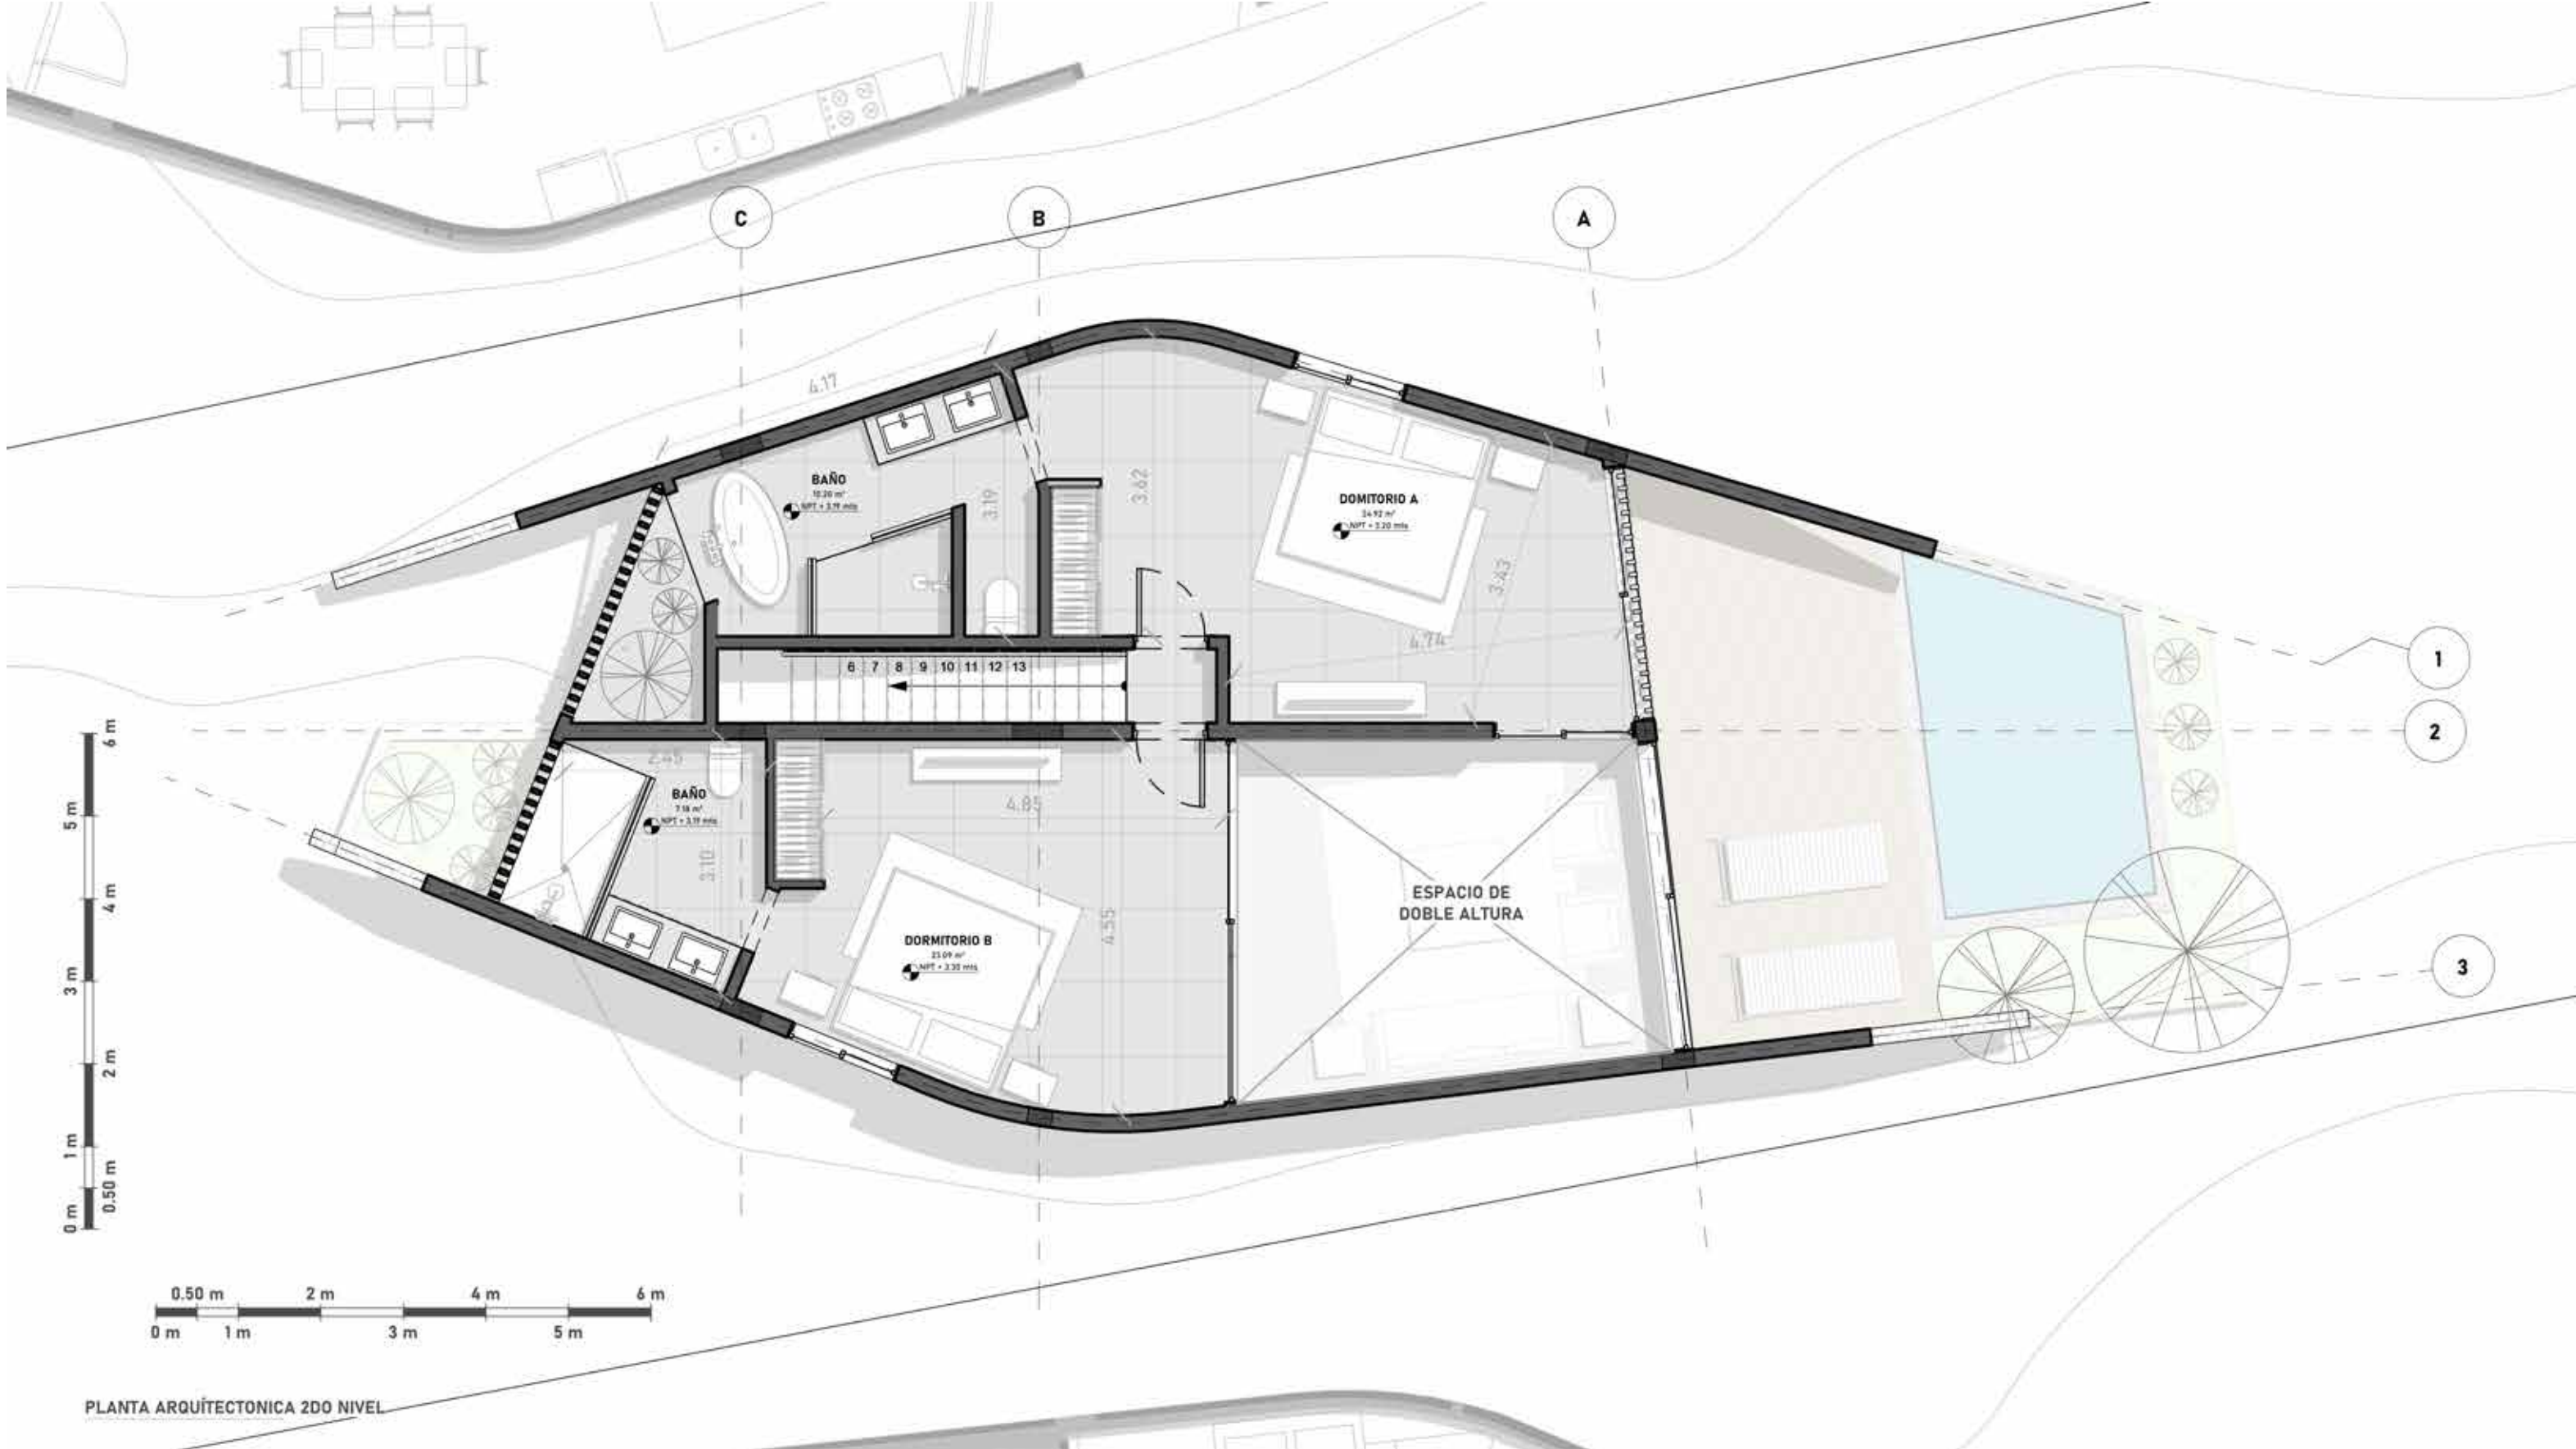

PLANTA ARQUITECTONICA 2DO NIVEL